

JPS DEVELOPMENT

Sp. z o.o.

PARTNER SPRZEDAŻY:



OLEŚNICA, ul. Wrocławska 23e
tel.: +48 798 22 91 61 kom.: +48 502 096 968
e-mail: sprzedaz@apartamenty-lesna.pl



APARTAMENTY
LEŚNA POLANA

KARTA MIESZKANIA

adres: Oleśnica, ul. Leśna (II etap)

BUDYNEK: **B**



KONDYGNACJA: **II PIĘTRO**

MIESZKANIE: M16

ZESTAWIENIE POMIESZCZEŃ


nr	nazwa pomieszczenia	pow. [m ²]
16/1	salon z kuchnią	17,73
16/2	łazienka	4,23
16/3	przedpokój	5,61
16/4	pokój	11,63
16/5	pokój	9,26
		48,46

16/b	balkon	4,50
------	--------	------

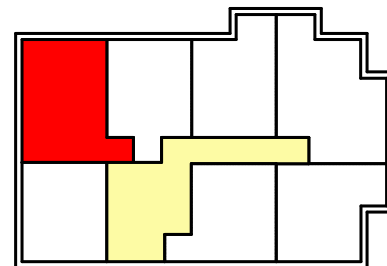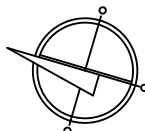

lokalizacja lokalu w obrębie kondygnacji

skala 1:100@A4

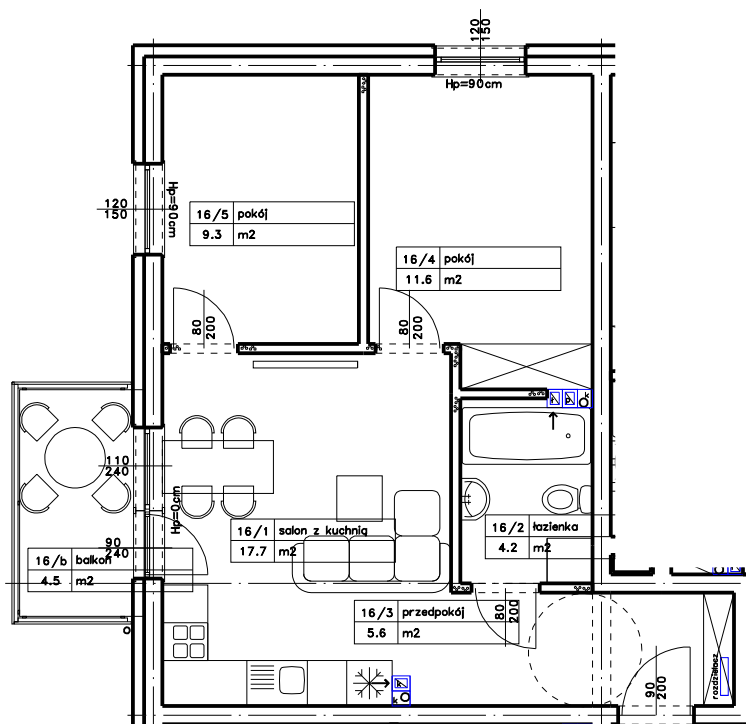

M16 48.46 m²

