

JPS DEVELOPMENT

Sp. z o.o.

PARTNER SPRZEDAŻY:



OLEŚNICA, ul. Wrocławska 23e
tel.: +48 798 22 91 61 kom.: +48 502 096 968
e-mail: sprzedaz@apartamenty-lesna.pl



APARTAMENTY
LEŚNA POLANA

KARTA MIESZKANIA

adres: Oleśnica, ul. Leśna (II etap)

BUDYNEK: **B**



KONDYGNACJA: **II PIĘTRO**

MIESZKANIE: M21

ZESTAWIENIE POMIESZCZEŃ


nr	nazwa pomieszczenia	pow. [m ²]
21/1	salon z kuchnią	21,92
21/2	łazienka	4,40
21/3	pokój	13,07
		39,39

21/b	balkon	8,90
------	--------	------

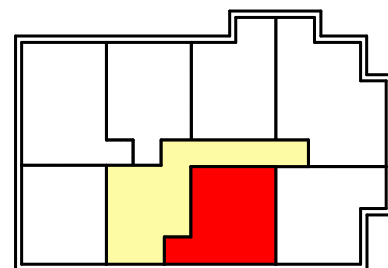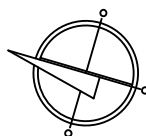

lokalizacja lokalu w obrębie kondygnacji

skala 1:100@A4

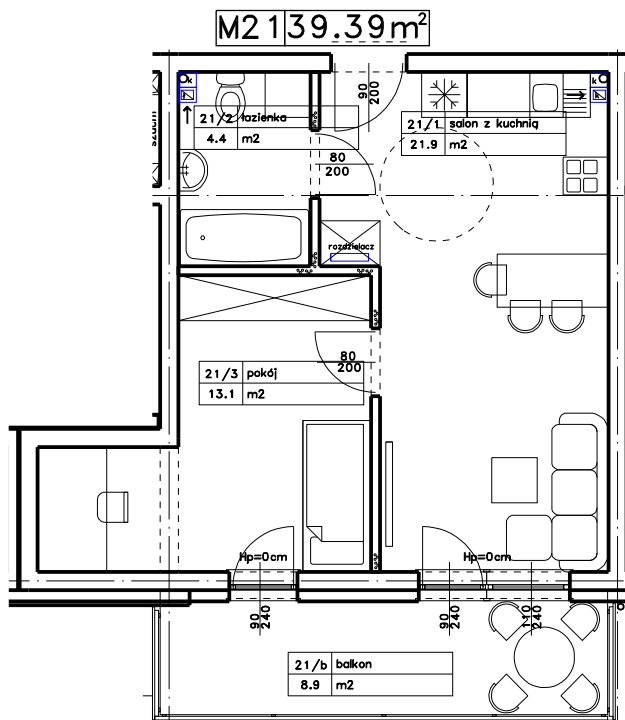

POWIERZCHNIA UŻYTKOWA:

zgodnie z Rozporządzeniem Ministra Transportu, Budownictwa i Gospodarki Morskiej - z dnia 25 kwietnia 2012 r.
w sprawie szczegółowego zakresu i formy projektu budowlanego, poz. 462 oraz wg normy PN-ISO 9836: 1997
Właściwości użytkowe w budownictwie - Określanie i obliczanie wskaźników powierzchniowych i kubaturowych.