

JPS DEVELOPMENT

Sp. z o.o.

PARTNER SPRZEDAŻY:



OLEŚNICA, ul. Wrocławska 23e
tel.: +48 798 22 91 61 kom.: +48 502 096 968
e-mail: sprzedaz@apartamenty-lesna.pl



APARTAMENTY
LEŚNA POLANA

KARTA MIESZKANIA

adres: Oleśnica, ul. Leśna (III etap)

BUDYNEK: C


KONDYGNACJA: III PIĘTRO

MIESZKANIE: M33


ZESTAWIENIE POMIESZCZEŃ

nr	nazwa pomieszczenia	pow. [m ²]
33/1	salon z kuchnią	18,97
33/2	łazienka	4,19
33/3	przedpokój	6,34
33/4	pokój	11,52
		41,02


33/b	balkon	6,00
------	--------	------

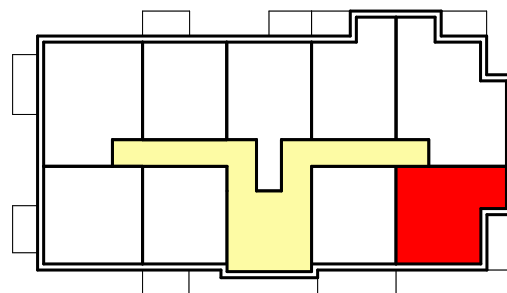

lokalizacja lokalu w obrębie kondygnacji

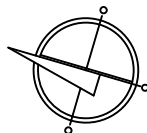

skala 1:100@A4

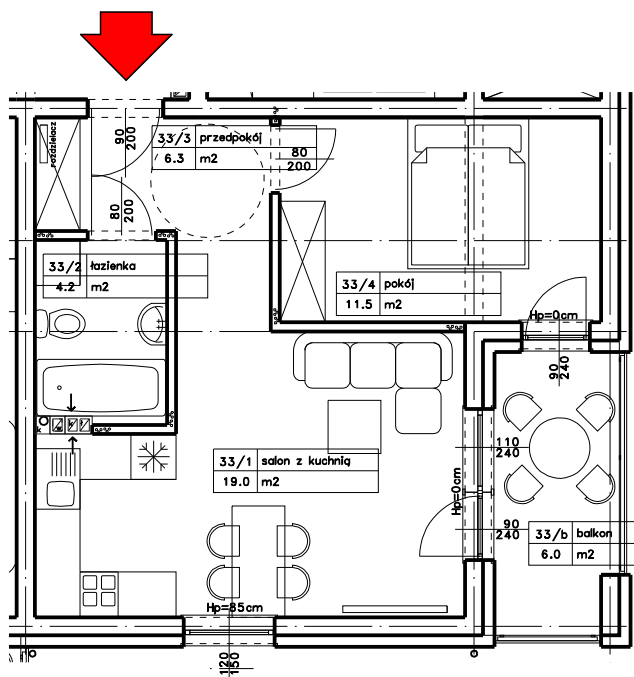

POWIERZCHNIA UŻYTKOWA:

zgodnie z Rozporządzeniem Ministra Transportu, Budownictwa i Gospodarki Morskiej - z dnia 25 kwietnia 2012 r. w sprawie szczegółowego zakresu i formy projektu budowlanego, poz. 462 oraz wg normy PN-ISO 9836: 1997

Właściwości użytkowe w budownictwie - Określanie i obliczanie wskaźników powierzchniowych i kubaturowych.