

JPS DEVELOPMENT

Sp. z o.o.

PARTNER SPRZEDAŻY:



OLEŚNICA, ul. Wrocławska 23e
tel.: +48 798 22 91 61 kom.: +48 502 096 968
e-mail: sprzedaz@apartamenty-lesna.pl

MIESZKANIE:

AM1

48,37m²




KARTA MIESZKANIA


adres: Oleśnica, Ekologiczna

APARTAMENTY
LEŚNA POLANA

BUDYNEK: G KONDYGNACJA: PARTER

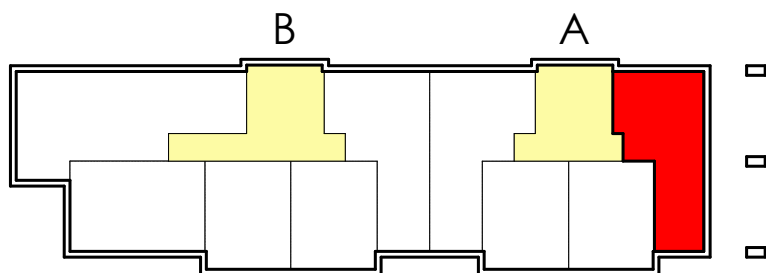

LOKALIZACJA LOKALU W OBRĘBIE KONDYGNACJI

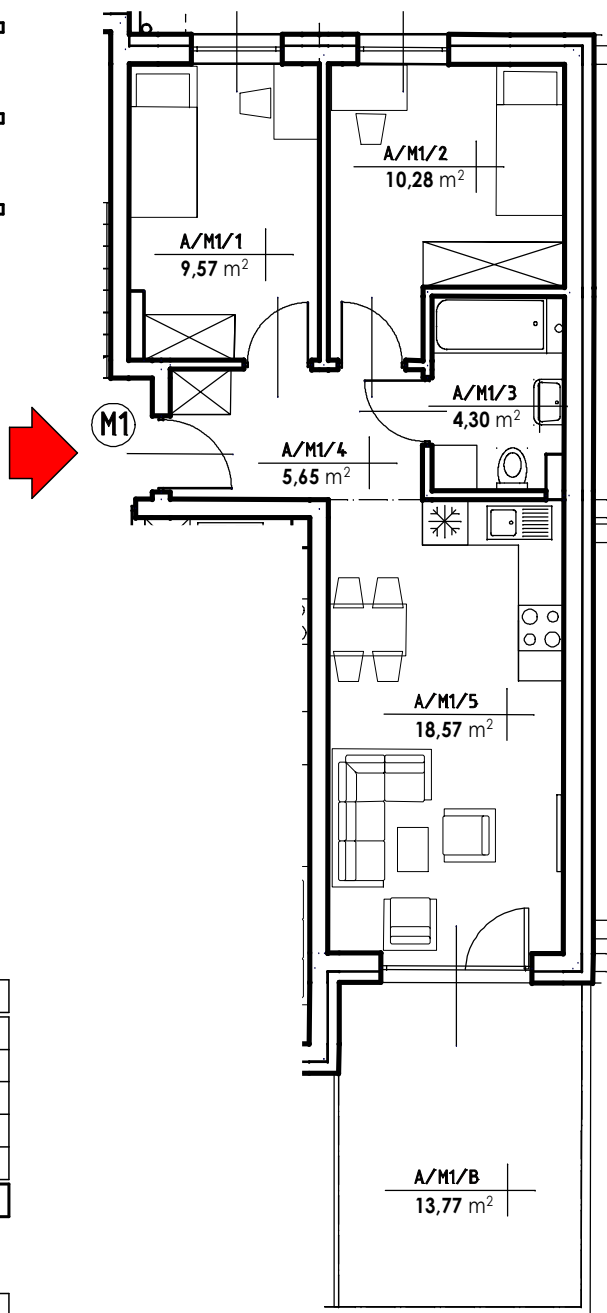

ZESTAWIENIE POMIESZCZEŃ

nr	nazwa pomieszczenia	pow. [m ²]
A/M1/1	POKÓJ	9,57
A/M1/2	POKÓJ	10,28
A/M1/3	ŁAZIENKA	4,30
A/M1/4	PRZEDPOKÓJ	5,65
A/M1/5	SALON Z ANEKSEM KUCHENNYM	18,57
		48,37

A/M1/B	TARAS	13,77
--------	-------	-------

0 1 2 3 4 5m

skala 1:100@A4

