

# JPS DEVELOPMENT

Sp. z o.o.

PARTNER SPRZEDAŻY:



OLEŚNICA, ul. Wrocławska 23e  
tel.: +48 798 22 91 61 kom.: +48 502 096 968  
e-mail: sprzedaz@apartamenty-lesna.pl

MIESZKANIE:

## AM12

51,09m<sup>2</sup>




## KARTA MIESZKANIA


adres: Oleśnica, ul. Ekologiczna

APARTAMENTY  
LEŚNA POLANA

BUDYNEK: G KONDYGNACJA: II PIĘTRO

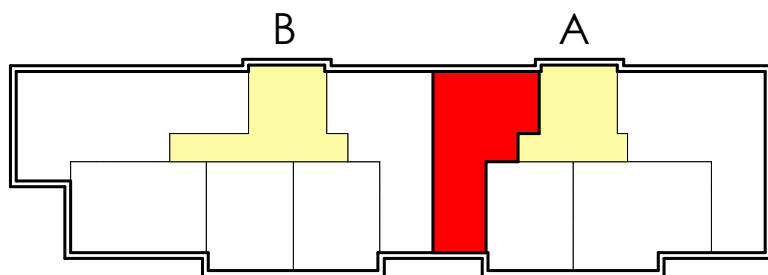

LOKALIZACJA LOKALU W OBRĘBIE KONDYGNACJI

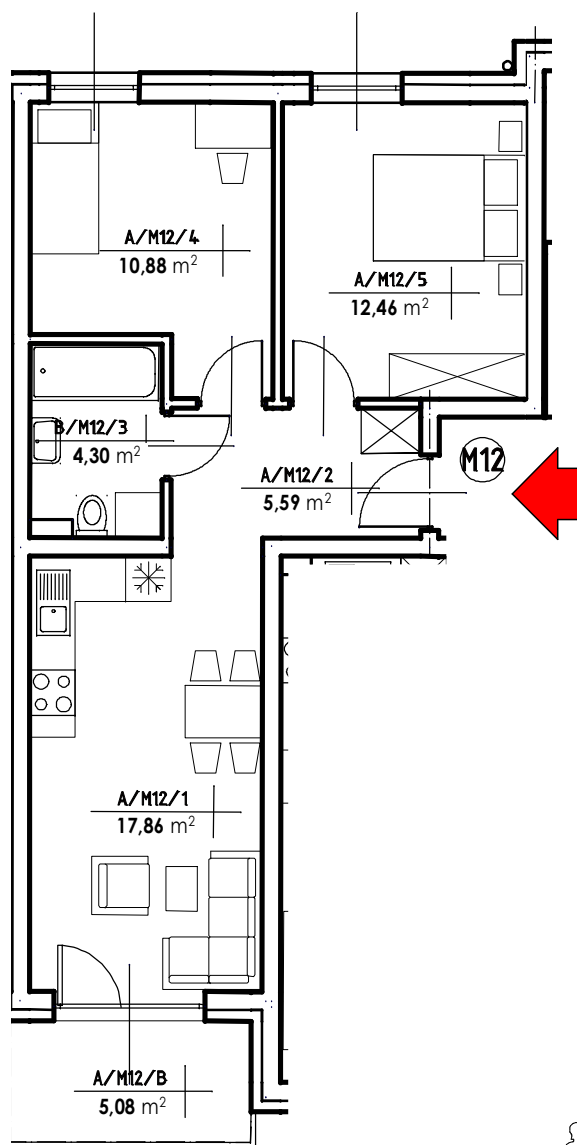

### ZESTAWIENIE POMIESZCZEŃ

nr	nazwa pomieszczenia	pow. [m <sup>2</sup> ]
A/M12/1	SALON Z ANEKSEM KUCHENNYM	5,59
A/M12/2	PRZEDPOKÓJ	17,86
A/M12/3	ŁAZIENKA	4,30
A/M12/4	POKÓJ	10,88
A/M12/5	POKÓJ	12,46
		<b>51,09</b>

A/M12/B	BALKON	5,08
---------	--------	------

0 1 2 3 4 5m

skala 1:100@A4

