

JPS DEVELOPMENT

Sp. z o.o.

PARTNER SPRZEDAŻY:



OLEŚNICA, ul. Wrocławska 23e
tel.: +48 798 22 91 61 kom.: +48 502 096 968
e-mail: sprzedaz@apartamenty-lesna.pl

MIESZKANIE:

AM13

69,06m²




APARTAMENTY
LEŚNA POLANA


KARTA MIESZKANIA

adres: Oleśnica, ul. Ekologiczna

BUDYNEK: G KONDYGNACJA: III PIĘTRO

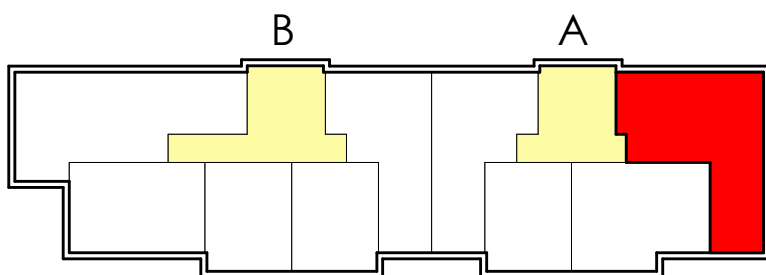

LOKALIZACJA LOKALU W OBRĘBIE KONDYGNACJI

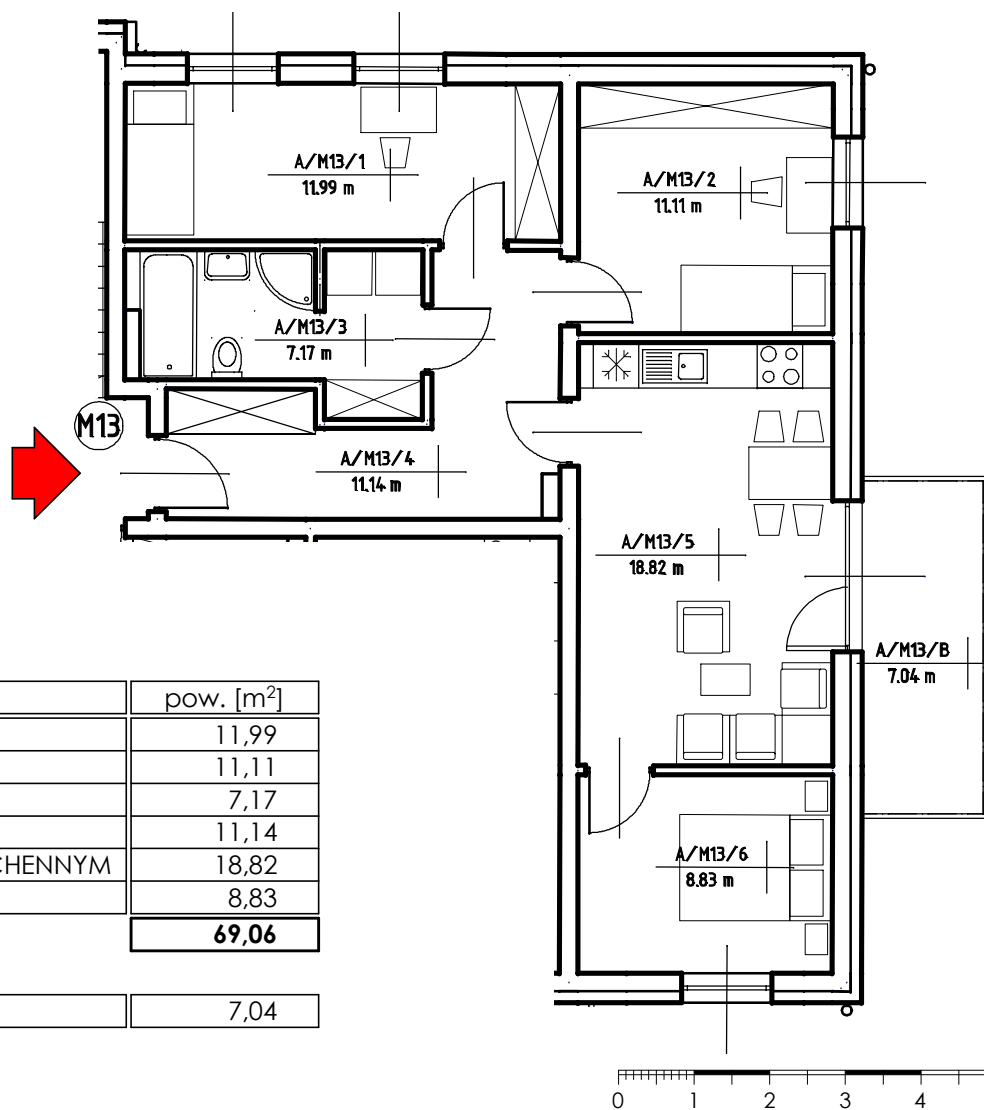

ZESTAWIENIE POMIESZCZEŃ

nr	nazwa pomieszczenia	pow. [m ²]
A/M13/1	POKÓJ	11,99
A/M13/2	POKÓJ	11,11
A/M13/3	ŁAZIENKA	7,17
A/M13/4	PRZEDPOKÓJ	11,14
A/M13/5	SALON Z ANEKSEM KUCHENNYM	18,82
A/M13/6	POKÓJ	8,83
		69,06

A/M13/B	BALKON	7,04
---------	--------	------

skala 1:100@A4