

JPS DEVELOPMENT

Sp. z o.o.

PARTNER SPRZEDAŻY:



OLEŚNICA, ul. Wrocławska 23e
tel.: +48 798 22 91 61 kom.: +48 502 096 968
e-mail: sprzedaz@apartamenty-lesna.pl

MIESZKANIE:

AM14

53,45m²




APARTAMENTY
LEŚNA POLANA


KARTA MIESZKANIA

adres: Oleśnica, ul. Ekologiczna

BUDYNEK: G KONDYGNACJA: III PIĘTRO

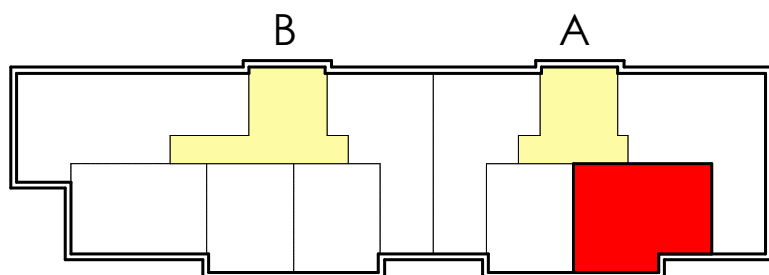


LOKALIZACJA LOKALU W OBRĘBIE KONDYGNACJI

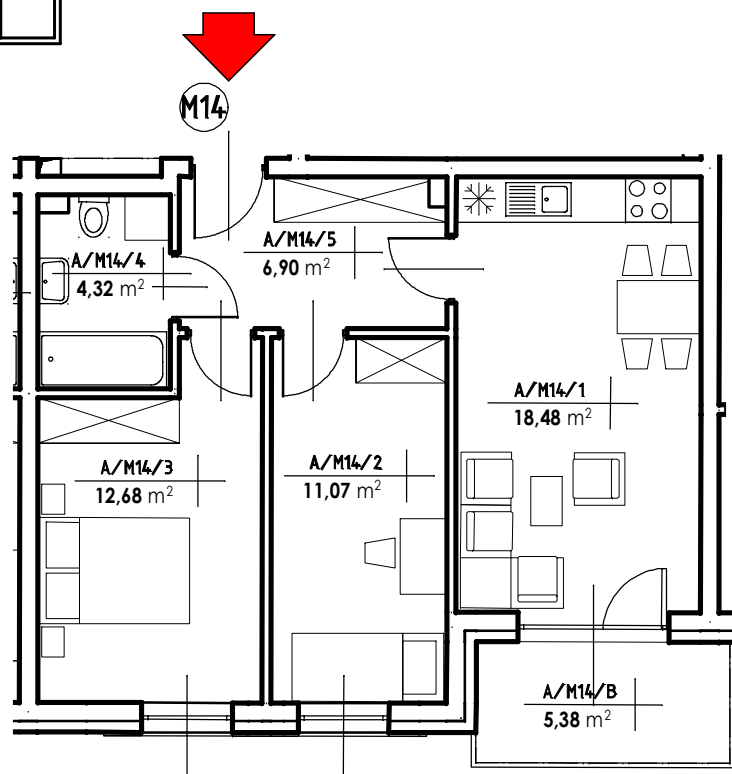

ZESTAWIENIE POMIESZCZEŃ

nr	nazwa pomieszczenia	pow. [m ²]
A/M14/1	SALON Z ANEKSEM KUCHENNYM	18,48
A/M14/2	POKÓJ	11,07
A/M14/3	POKÓJ	12,68
A/M14/4	ŁAZIENKA	4,32
A/M14/5	PRZEDPOKÓJ	6,90
		53,45

A/M14/B	BALKON	5,38
---------	--------	------

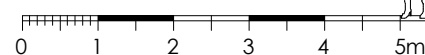

skala 1:100@A4

