

JPS DEVELOPMENT

Sp. z o.o.

PARTNER SPRZEDAŻY:



OLEŚNICA, ul. Wrocławska 23e
tel.: +48 798 22 91 61 kom.: +48 502 096 968
e-mail: sprzedaz@apartamenty-lesna.pl



APARTAMENTY
LEŚNA POLANA

KARTA MIESZKANIA


adres: Oleśnica, ul. Ekologiczna

BUDYNEK: G KONDYGNACJA: III PIĘTRO


MIESZKANIE:

AM16

51,09m²

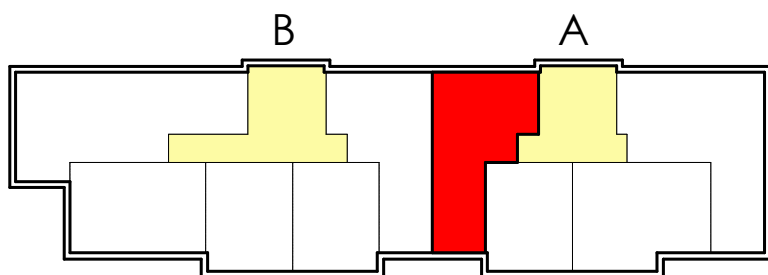


LOKALIZACJA LOKALU W OBRĘBIE KONDYGNACJI

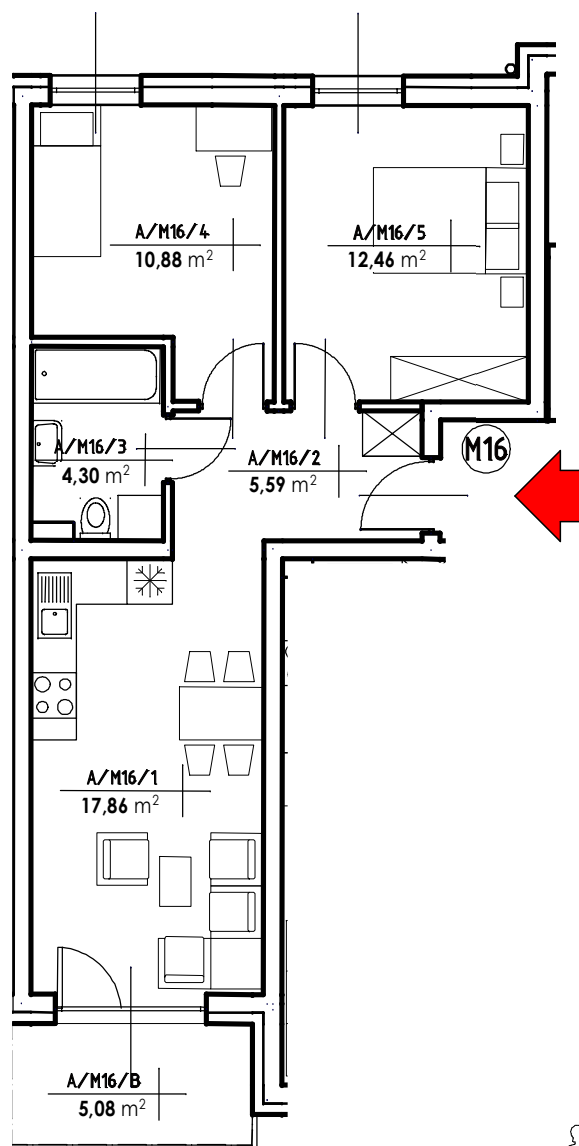

ZESTAWIENIE POMIESZCZEŃ

| nr | nazwa pomieszczenia | pow. [m ²] |
|---------|---------------------------|------------------------|
| A/M16/1 | SALON Z ANEKSEM KUCHENNYM | 5,59 |
| A/M16/2 | PRZEDPOKÓJ | 17,86 |
| A/M16/3 | ŁAZIENKA | 4,30 |
| A/M16/4 | POKÓJ | 10,88 |
| A/M16/5 | POKÓJ | 12,46 |
| | | 51,09 |

| | | |
|---------|--------|------|
| A/M16/B | BALKON | 5,08 |
|---------|--------|------|

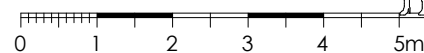

skala 1:100@A4

