

# JPS DEVELOPMENT

Sp. z o.o.

PARTNER SPRZEDAŻY:



OLEŚNICA, ul. Wrocławska 23e  
tel.: +48 798 22 91 61 kom.: +48 502 096 968  
e-mail: sprzedaz@apartamenty-lesna.pl



APARTAMENTY  
LEŚNA POLANA

## KARTA MIESZKANIA


adres: Oleśnica, ul. Ekologiczna

BUDYNEK: G KONDYGNACJA: **PARTER**


MIESZKANIE:

# AM2

**35,52m<sup>2</sup>**

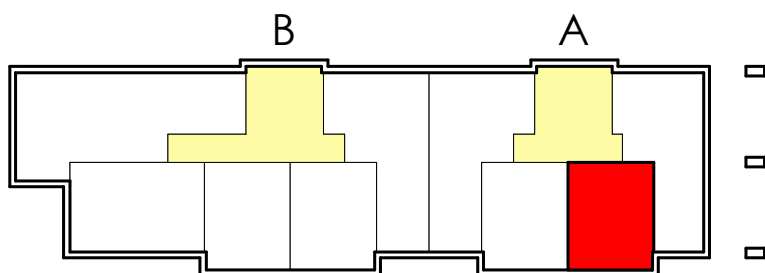

LOKALIZACJA LOKALU W OBRĘBIE KONDYGNACJI

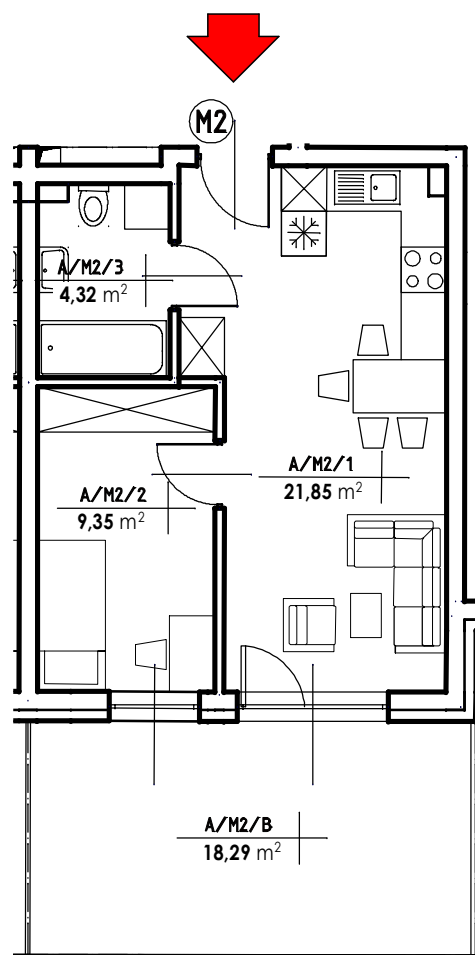

### ZESTAWIENIE POMIESZCZEŃ

nr	nazwa pomieszczenia	pow. [m <sup>2</sup> ]
A/M2/1	SALON Z ANEKSEM KUCHENNYM	21,85
A/M2/2	POKÓJ	9,35
A/M2/3	ŁAZIENKA	4,32
		<b>35,52</b>

A/M2/B	TARAS	18,29
--------	-------	-------



skala 1:100@A4