

# JPS DEVELOPMENT

Sp. z o.o.

PARTNER SPRZEDAŻY:



OLEŚNICA, ul. Wrocławska 23e  
tel.: +48 798 22 91 61 kom.: +48 502 096 968  
e-mail: sprzedaz@apartamenty-lesna.pl



APARTAMENTY  
LEŚNA POLANA

## KARTA MIESZKANIA


adres: Oleśnica, ul. Ekologiczna

BUDYNEK: G KONDYGNACJA: PARTER


MIESZKANIE:

# AM4

## 51,09m<sup>2</sup>

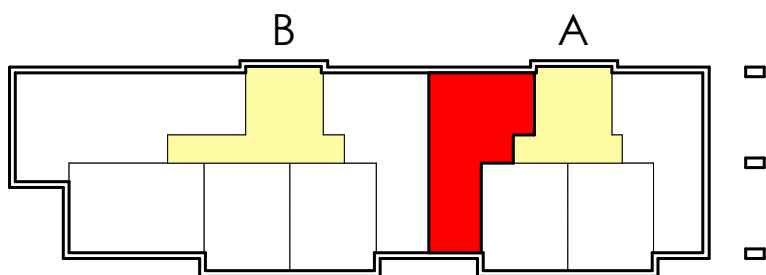

LOKALIZACJA LOKALU W OBRĘBIE KONDYGNACJI

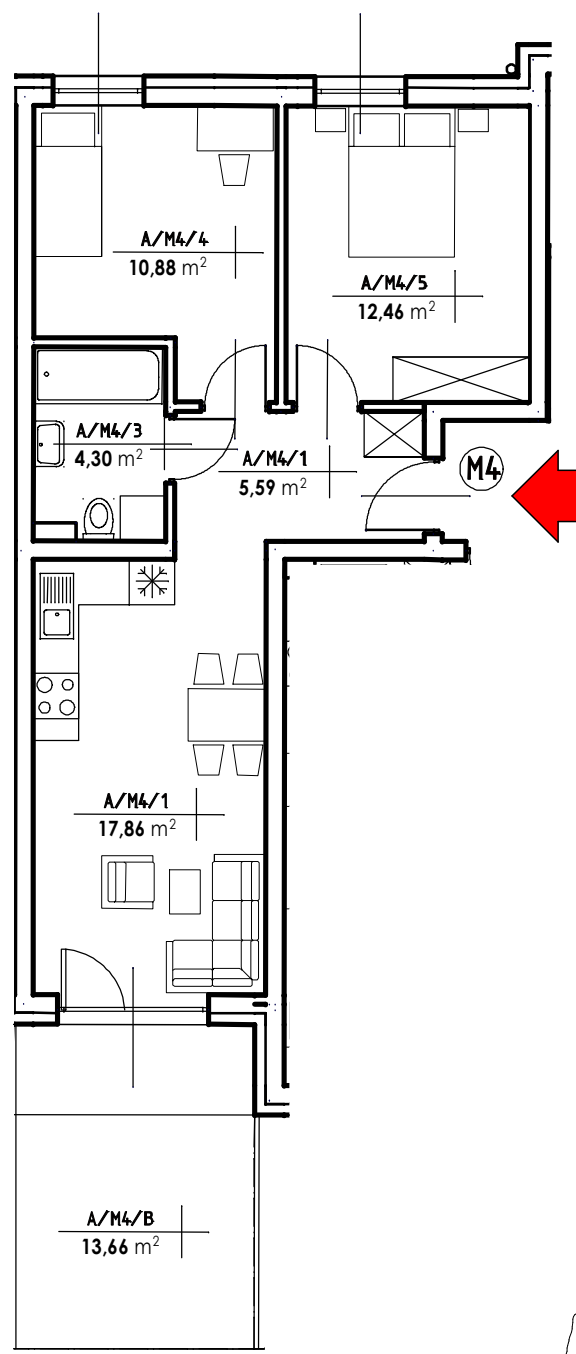

### ZESTAWIENIE POMIESZCZEŃ

nr	nazwa pomieszczenia	pow. [m <sup>2</sup> ]
A/M4/1	PRZEDPOKÓJ	5,59
A/M4/2	SALON Z ANEKSEM KUCHENNYM	17,86
A/M4/3	ŁAZIENKA	4,30
A/M4/4	POKÓJ	10,88
A/M4/5	POKÓJ	12,46
		<b>51,09</b>
A/M4/B	TARAS	13,66



skala 1:100@A4

