

JPS DEVELOPMENT

Sp. z o.o.

PARTNER SPRZEDAŻY:



OLEŚNICA, ul. Wrocławska 23e
tel.: +48 798 22 91 61 kom.: +48 502 096 968
e-mail: sprzedaz@apartamenty-lesna.pl



APARTAMENTY
LEŚNA POLANA

KARTA MIESZKANIA


adres: Oleśnica, ul. Ekologiczna

BUDYNEK: G KONDYGNACJA: I PIĘTRO


MIESZKANIE:

AM8

51,09m²

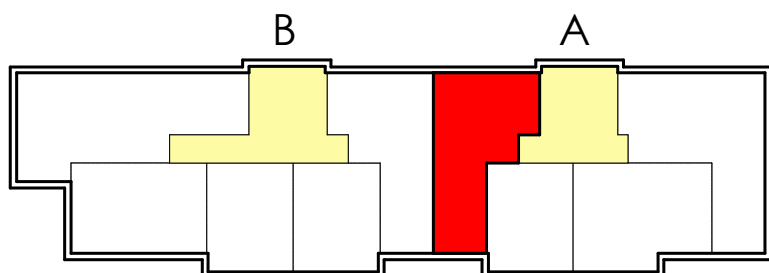

LOKALIZACJA LOKALU W OBRĘBIE KONDYGNACJI

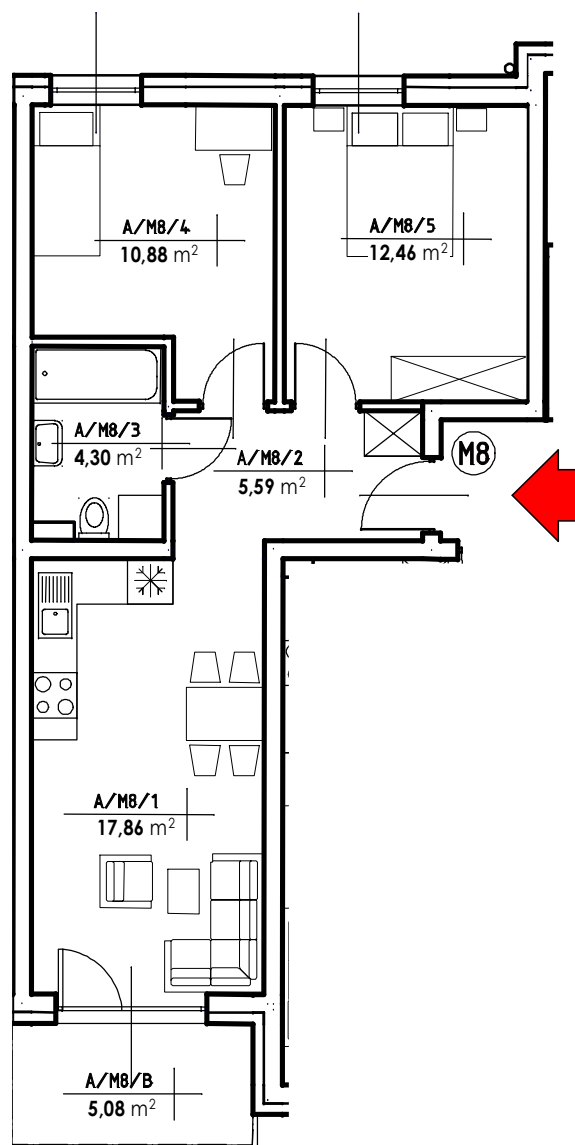

ZESTAWIENIE POMIESZCZEŃ

nr	nazwa pomieszczenia	pow. [m ²]
A/M8/1	SALON Z ANEKSEM KUCHENNYM	5,59
A/M8/2	PRZEDPOKÓJ	17,86
A/M8/3	ŁAZIENKA	4,30
A/M8/4	POKÓJ	10,88
A/M8/5	POKÓJ	12,46
		51,09

A/M8/B	BALKON	5,08
--------	--------	------



skala 1:100@A4

