

JPS DEVELOPMENT

Sp. z o.o.

PARTNER SPRZEDAŻY:



OLEŚNICA, ul. Wrocławska 23e
tel.: +48 798 22 91 61 kom.: +48 502 096 968
e-mail: sprzedaz@apartamenty-lesna.pl

MIESZKANIE:

BM10

76,59m²




APARTAMENTY
LEŚNA POLANA


KARTA MIESZKANIA

adres: Oleśnica, ul. Ekologiczna

BUDYNEK: G KONDYGNACJA: I PIĘTRO

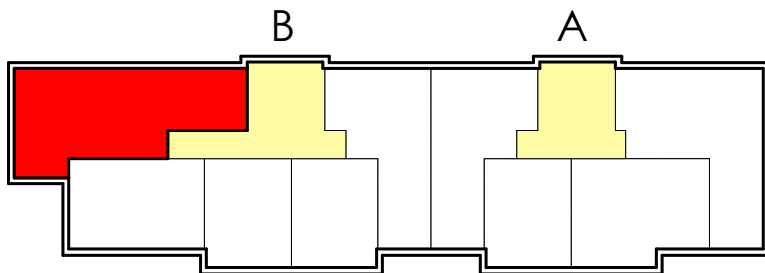

LOKALIZACJA LOKALU W OBRĘBIE KONDYGNACJI

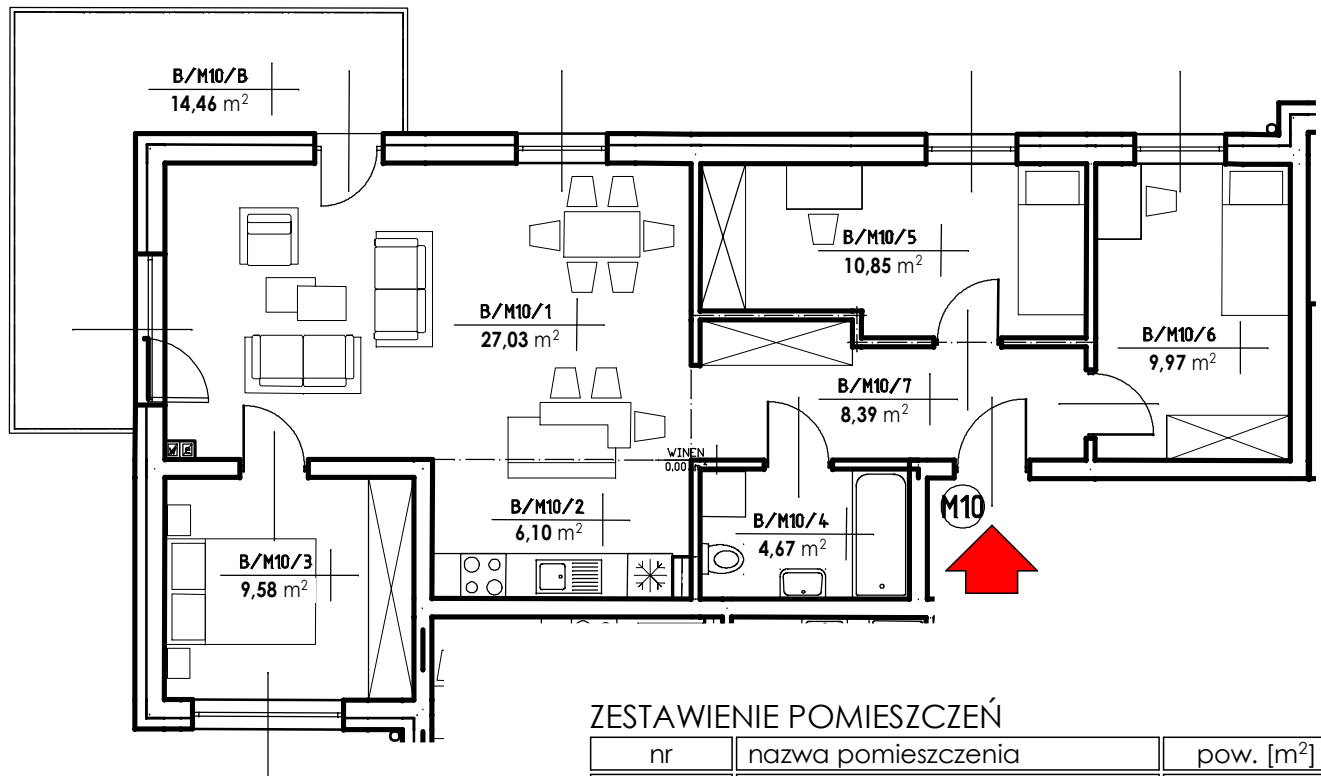

ZESTAWIENIE POMIESZCZEŃ

| nr | nazwa pomieszczenia | pow. [m ²] |
|---------|---------------------|------------------------|
| B/M10/1 | SALON | 27,03 |
| B/M10/2 | ANEKS KUCHENNY | 6,10 |
| B/M10/3 | POKÓJ | 9,58 |
| B/M10/4 | ŁAZIENKA | 4,67 |
| B/M10/5 | POKÓJ | 10,85 |
| B/M10/6 | POKÓJ | 9,97 |
| B/M10/7 | PRZEDPOKÓJ | 8,39 |
| | | 76,59 |
| B/M10/B | BALKON | 14,46 |



0 1 2 3 4 5m

skala 1:100@A4