

# JPS DEVELOPMENT

Sp. z o.o.

PARTNER SPRZEDAŻY:



OLEŚNICA, ul. Wrocławska 23e  
tel.: +48 798 22 91 61 kom.: +48 502 096 968  
e-mail: sprzedaz@apartamenty-lesna.pl

MIESZKANIE:

# BM17

35,50m<sup>2</sup>




## KARTA MIESZKANIA


adres: Oleśnica, ul. Ekologiczna

APARTAMENTY  
LEŚNA POLANA

BUDYNEK: G KONDYGNACJA: III PIĘTRO

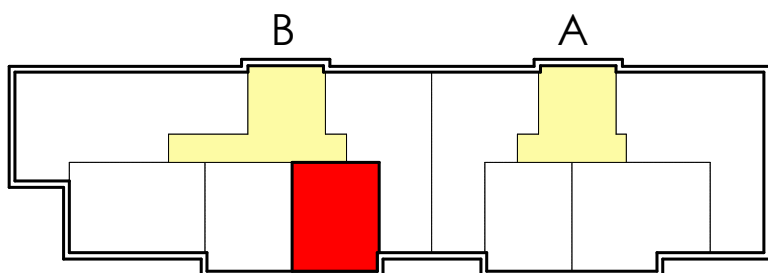


LOKALIZACJA LOKALU W OBRĘBIE KONDYGNACJI

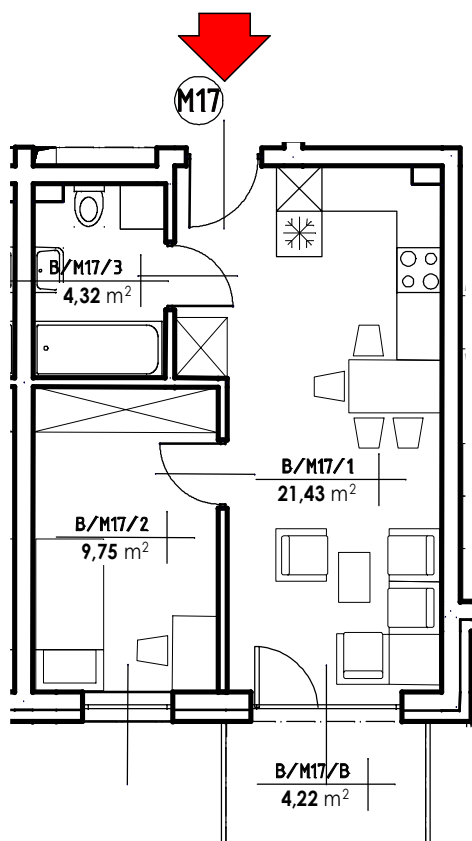

### ZESTAWIENIE POMIESZCZEŃ

nr	nazwa pomieszczenia	pow. [m <sup>2</sup> ]
B/M17/1	SALON Z ANEKSEM KUCHENNYM	21,43
B/M17/2	POKÓJ	9,75
B/M17/3	ŁAZIENKA	4,32
		<b>35,50</b>

B/M17/B	BALKON	4,22
---------	--------	------

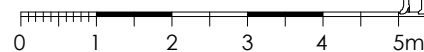

skala 1:100@A4

