

JPS DEVELOPMENT

Sp. z o.o.

PARTNER SPRZEDAŻY:



OLEŚNICA, ul. Wrocławska 23e
tel.: +48 798 22 91 61 kom.: +48 502 096 968
e-mail: sprzedaz@apartamenty-lesna.pl



APARTAMENTY
LEŚNA POLANA

KARTA MIESZKANIA


adres: Oleśnica, ul. Ekologiczna

BUDYNEK: G KONDYGNACJA: III PIĘTRO


MIESZKANIE:

BM18

35,50m²

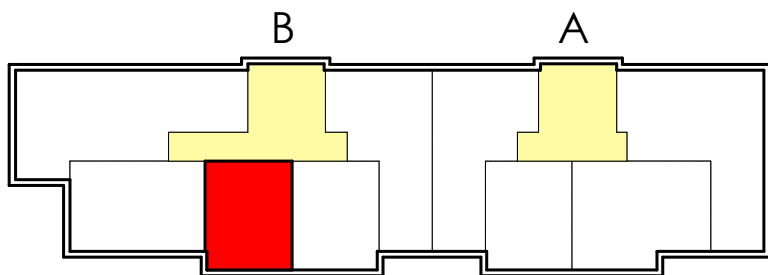

LOKALIZACJA LOKALU W OBRĘBIE KONDYGNACJI

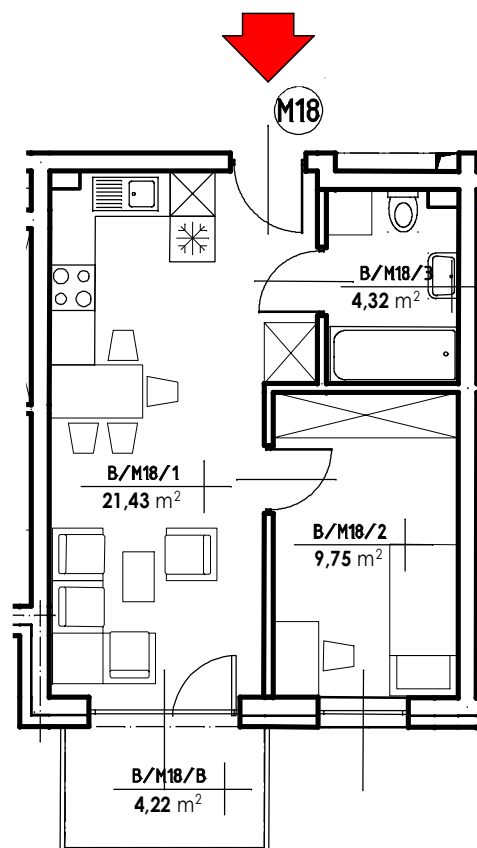

ZESTAWIENIE POMIESZCZEŃ

nr	nazwa pomieszczenia	pow. [m ²]
B/M18/1	SALON Z ANEKSEM KUCHENNYM	21,43
B/M18/2	POKÓJ	9,75
B/M18/3	ŁAZIENKA	4,32
		35,50

B/M18/B	BALKON	4,22
---------	--------	------



skala 1:100@A4

