

# JPS DEVELOPMENT

Sp. z o.o.

PARTNER SPRZEDAŻY:



OLEŚNICA, ul. Wrocławska 23e  
tel.: +48 798 22 91 61 kom.: +48 502 096 968  
e-mail: sprzedaz@apartamenty-lesna.pl

MIESZKANIE:

## BM19

### 47,32m<sup>2</sup>




## KARTA MIESZKANIA


adres: Oleśnica, ul. Ekologiczna

APARTAMENTY  
LEŚNA POLANA

BUDYNEK: G KONDYGNACJA: III Piętro

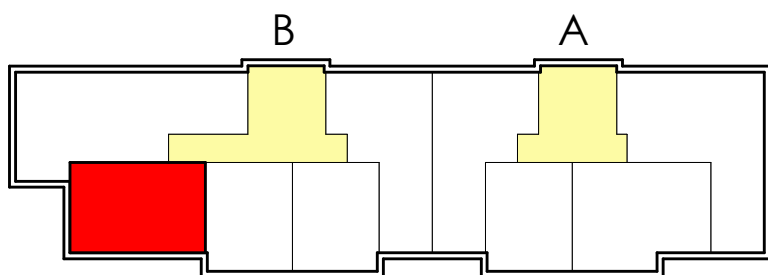

LOKALIZACJA LOKALU W OBRĘBIE KONDYGNACJI

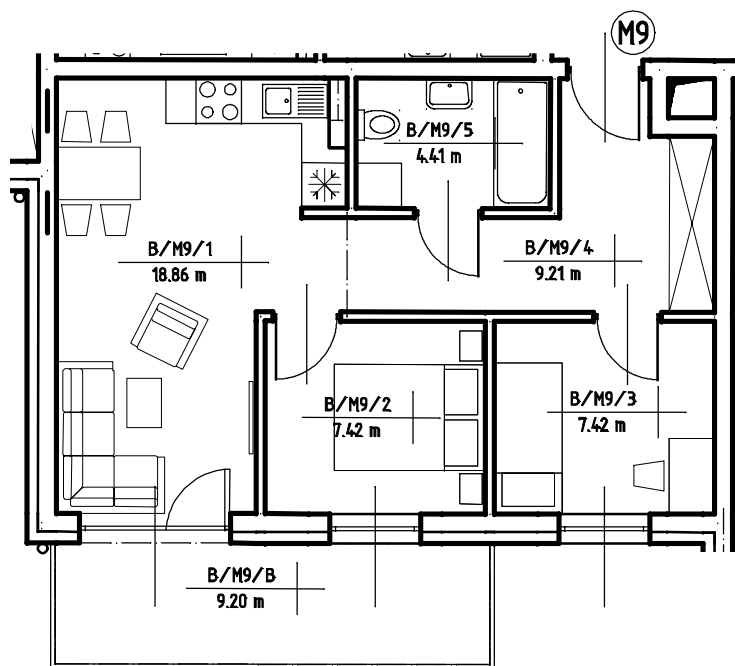

### ZESTAWIENIE POMIESZCZEŃ

nr	nazwa pomieszczenia	pow. [m <sup>2</sup> ]
B/M9/1	SALON Z ANEKSEM KUCHENNYM	18,86
B/M9/2	POKÓJ	7,42
B/M9/3	POKÓJ	7,42
B/M9/4	PRZEDPOKÓJ	9,21
B/M9/5	ŁAZIENKA	4,41
		<b>47,32</b>

B/M9/B	BALKON	9,20
--------	--------	------



skala 1:100@A4

