

# JPS DEVELOPMENT

Sp. z o.o.

PARTNER SPRZEDAŻY:



OLEŚNICA, ul. Wrocławska 23e  
tel.: +48 798 22 91 61 kom.: +48 502 096 968  
e-mail: sprzedaz@apartamenty-lesna.pl



APARTAMENTY  
LEŚNA POLANA

## KARTA MIESZKANIA


adres: Oleśnica, ul. Ekologiczna

BUDYNEK: G KONDYGNACJA: PARTER


MIESZKANIE:

# BM3

35,50m<sup>2</sup>

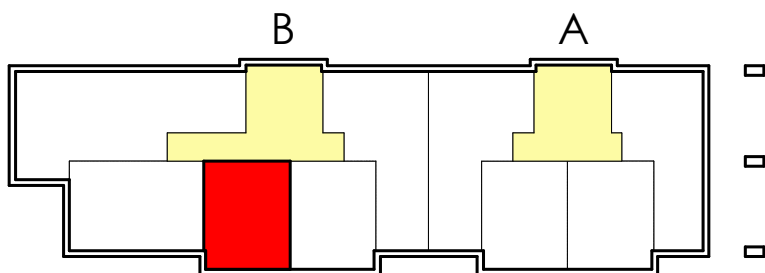


LOKALIZACJA LOKALU W OBRĘBIE KONDYGNACJI

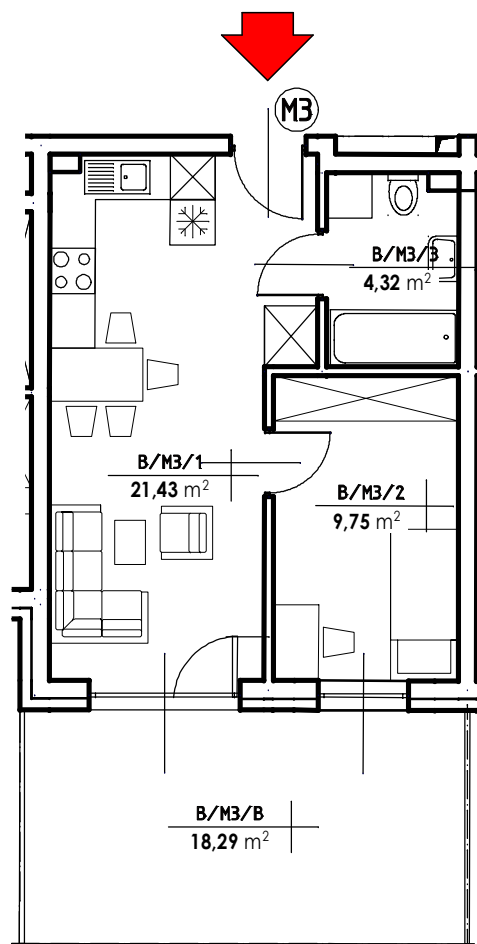

### ZESTAWIENIE POMIESZCZEŃ

nr	nazwa pomieszczenia	pow. [m <sup>2</sup> ]
B/M3/1	SALON Z ANEKSEM KUCHENNYM	21,43
B/M3/2	POKÓJ	9,75
B/M3/3	ŁAZIENKA	4,32
		<b>35,50</b>

B/M3/B	TARAS	18,29
--------	-------	-------

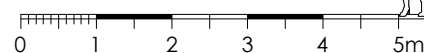

skala 1:100@A4