

# JPS DEVELOPMENT

Sp. z o.o.

PARTNER SPRZEDAŻY:



OLEŚNICA, ul. Wrocławska 23e  
tel.: +48 798 22 91 61 kom.: +48 502 096 968  
e-mail: sprzedaz@apartamenty-lesna.pl

MIESZKANIE:

## BM6

51,09m<sup>2</sup>




## KARTA MIESZKANIA


adres: Oleśnica, ul. Ekologiczna

APARTAMENTY  
LEŚNA POLANA

BUDYNEK: G KONDYGNACJA: I PIĘTRO

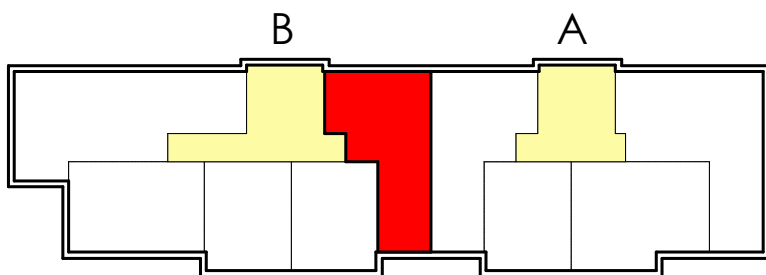

LOKALIZACJA LOKALU W OBRĘBIE KONDYGNACJI

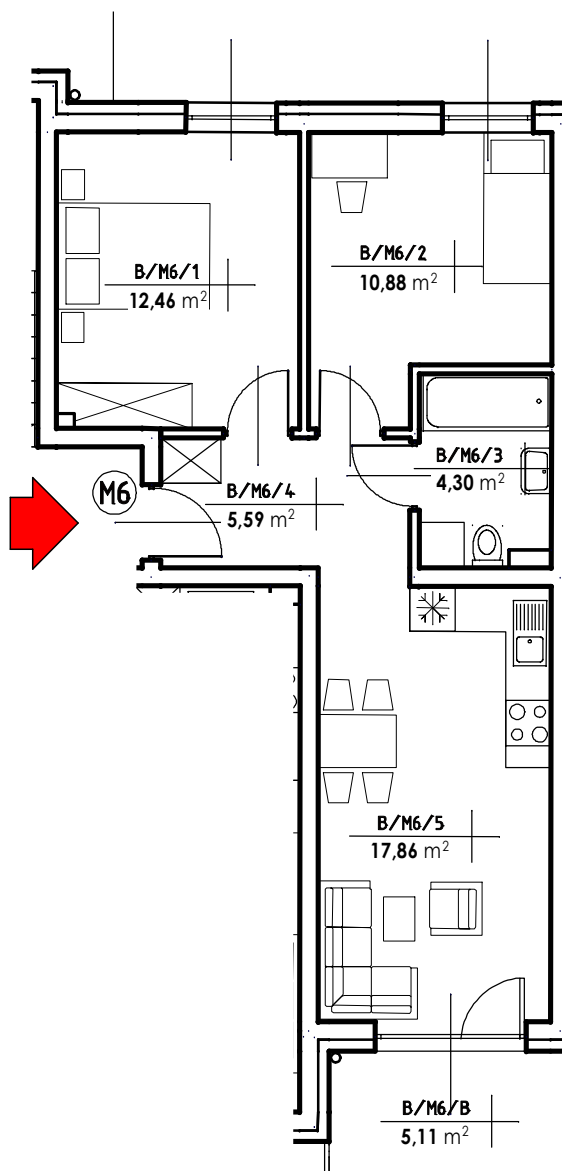

### ZESTAWIENIE POMIESZCZEŃ

| nr     | nazwa pomieszczenia       | pow. [m <sup>2</sup> ] |
|--------|---------------------------|------------------------|
| B/M6/1 | POKÓJ                     | 12,46                  |
| B/M6/2 | POKÓJ                     | 10,88                  |
| B/M6/3 | ŁAZIENKA                  | 4,30                   |
| B/M6/4 | PRZEDPOKÓJ                | 5,59                   |
| B/M6/5 | SALON Z ANEKSEM KUCHENNYM | 17,86                  |
|        |                           | <b>51,09</b>           |

|        |        |      |
|--------|--------|------|
| B/M6/B | BALKON | 5,11 |
|--------|--------|------|

0 1 2 3 4 5m

skala 1:100@A4

