

JPS DEVELOPMENT

Sp. z o.o.

PARTNER SPRZEDAŻY:



OLEŚNICA, ul. Wrocławska 23e
tel.: +48 798 22 91 61 kom.: +48 502 096 968
e-mail: sprzedaz@apartamenty-lesna.pl

MIESZKANIE:

BM7

35,50m²




KARTA MIESZKANIA


adres: Oleśnica, ul. Ekologiczna

APARTAMENTY
LEŚNA POLANA

BUDYNEK: G KONDYGNACJA: I PIĘTRO

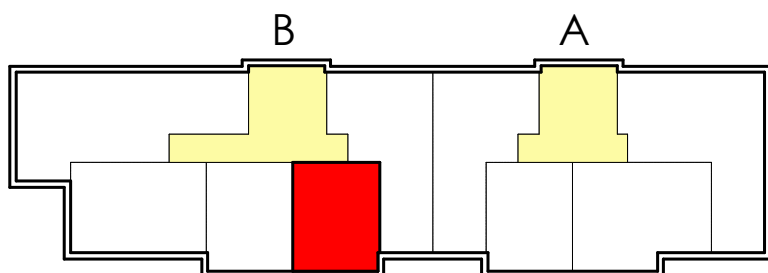

LOKALIZACJA LOKALU W OBRĘBIE KONDYGNACJI

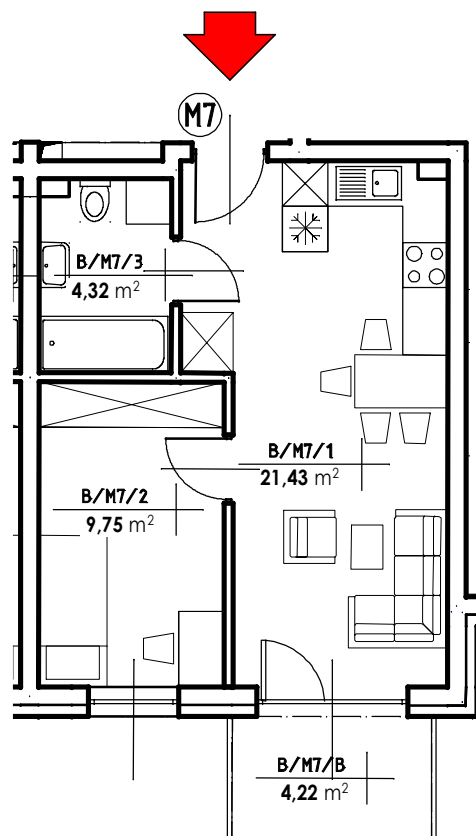

ZESTAWIENIE POMIESZCZEŃ

| nr | nazwa pomieszczenia | pow. [m ²] |
|--------|---------------------------|------------------------|
| B/M7/1 | SALON Z ANEKSEM KUCHENNYM | 21,43 |
| B/M7/2 | POKÓJ | 9,75 |
| B/M7/3 | ŁAZIENKA | 4,32 |
| | | 35,50 |

| | | |
|--------|--------|------|
| B/M7/B | BALKON | 4,22 |
|--------|--------|------|



skala 1:100@A4

